


ПРОЕКТ "О ВНЕСЕНИИ ИЗМЕНЕНИЙ В ПРАВИЛА ЗЕМЛЕПОЛЬЗОВАНИЯ И ЗАСТРОЙКИ ТЕРРИТОРИИ (ЧАСТИ ТЕРРИТОРИИ) ГОРОДСКОГО ОКРУГА ЛОТОШИНО МОСКОВСКОЙ ОБЛАСТИ ПРИМЕНИТЕЛЬНО К НАСЕЛЕННОМУ ПУНКТУ Д. КУШЕЛОВО, К ЗЕМЕЛЬНЫМ УЧАСТКАМ С КАДАСТРОВЫМИ НОМЕРАМИ 50:02:0020519:340, 50:02:0020519:341, 50:02:0020519:342"

КАРТА ГРАДОСТРОИТЕЛЬНОГО ЗОНИРОВАНИЯ С ОТОБРАЖЕНИЕМ ГРАНИЦЫ НАСЕЛЕННОГО ПУНКТА, ГРАНИЦ ЗОН С ОСОБЫМИ УСЛОВИЯМИ ИСПОЛЬЗОВАНИЯ ТЕРРИТОРИЙ, ГРАНИЦ ТЕРРИТОРИЙ ОБЪЕКТОВ КУЛЬТУРНОГО НАСЛЕДИЯ И ГРАНИЦ ТЕРРИТОРИЙ ИСТОРИЧЕСКИХ ПОСЕЛЕНИЙ (ПО СВЕДЕНИЯМ ИСОГД МО)

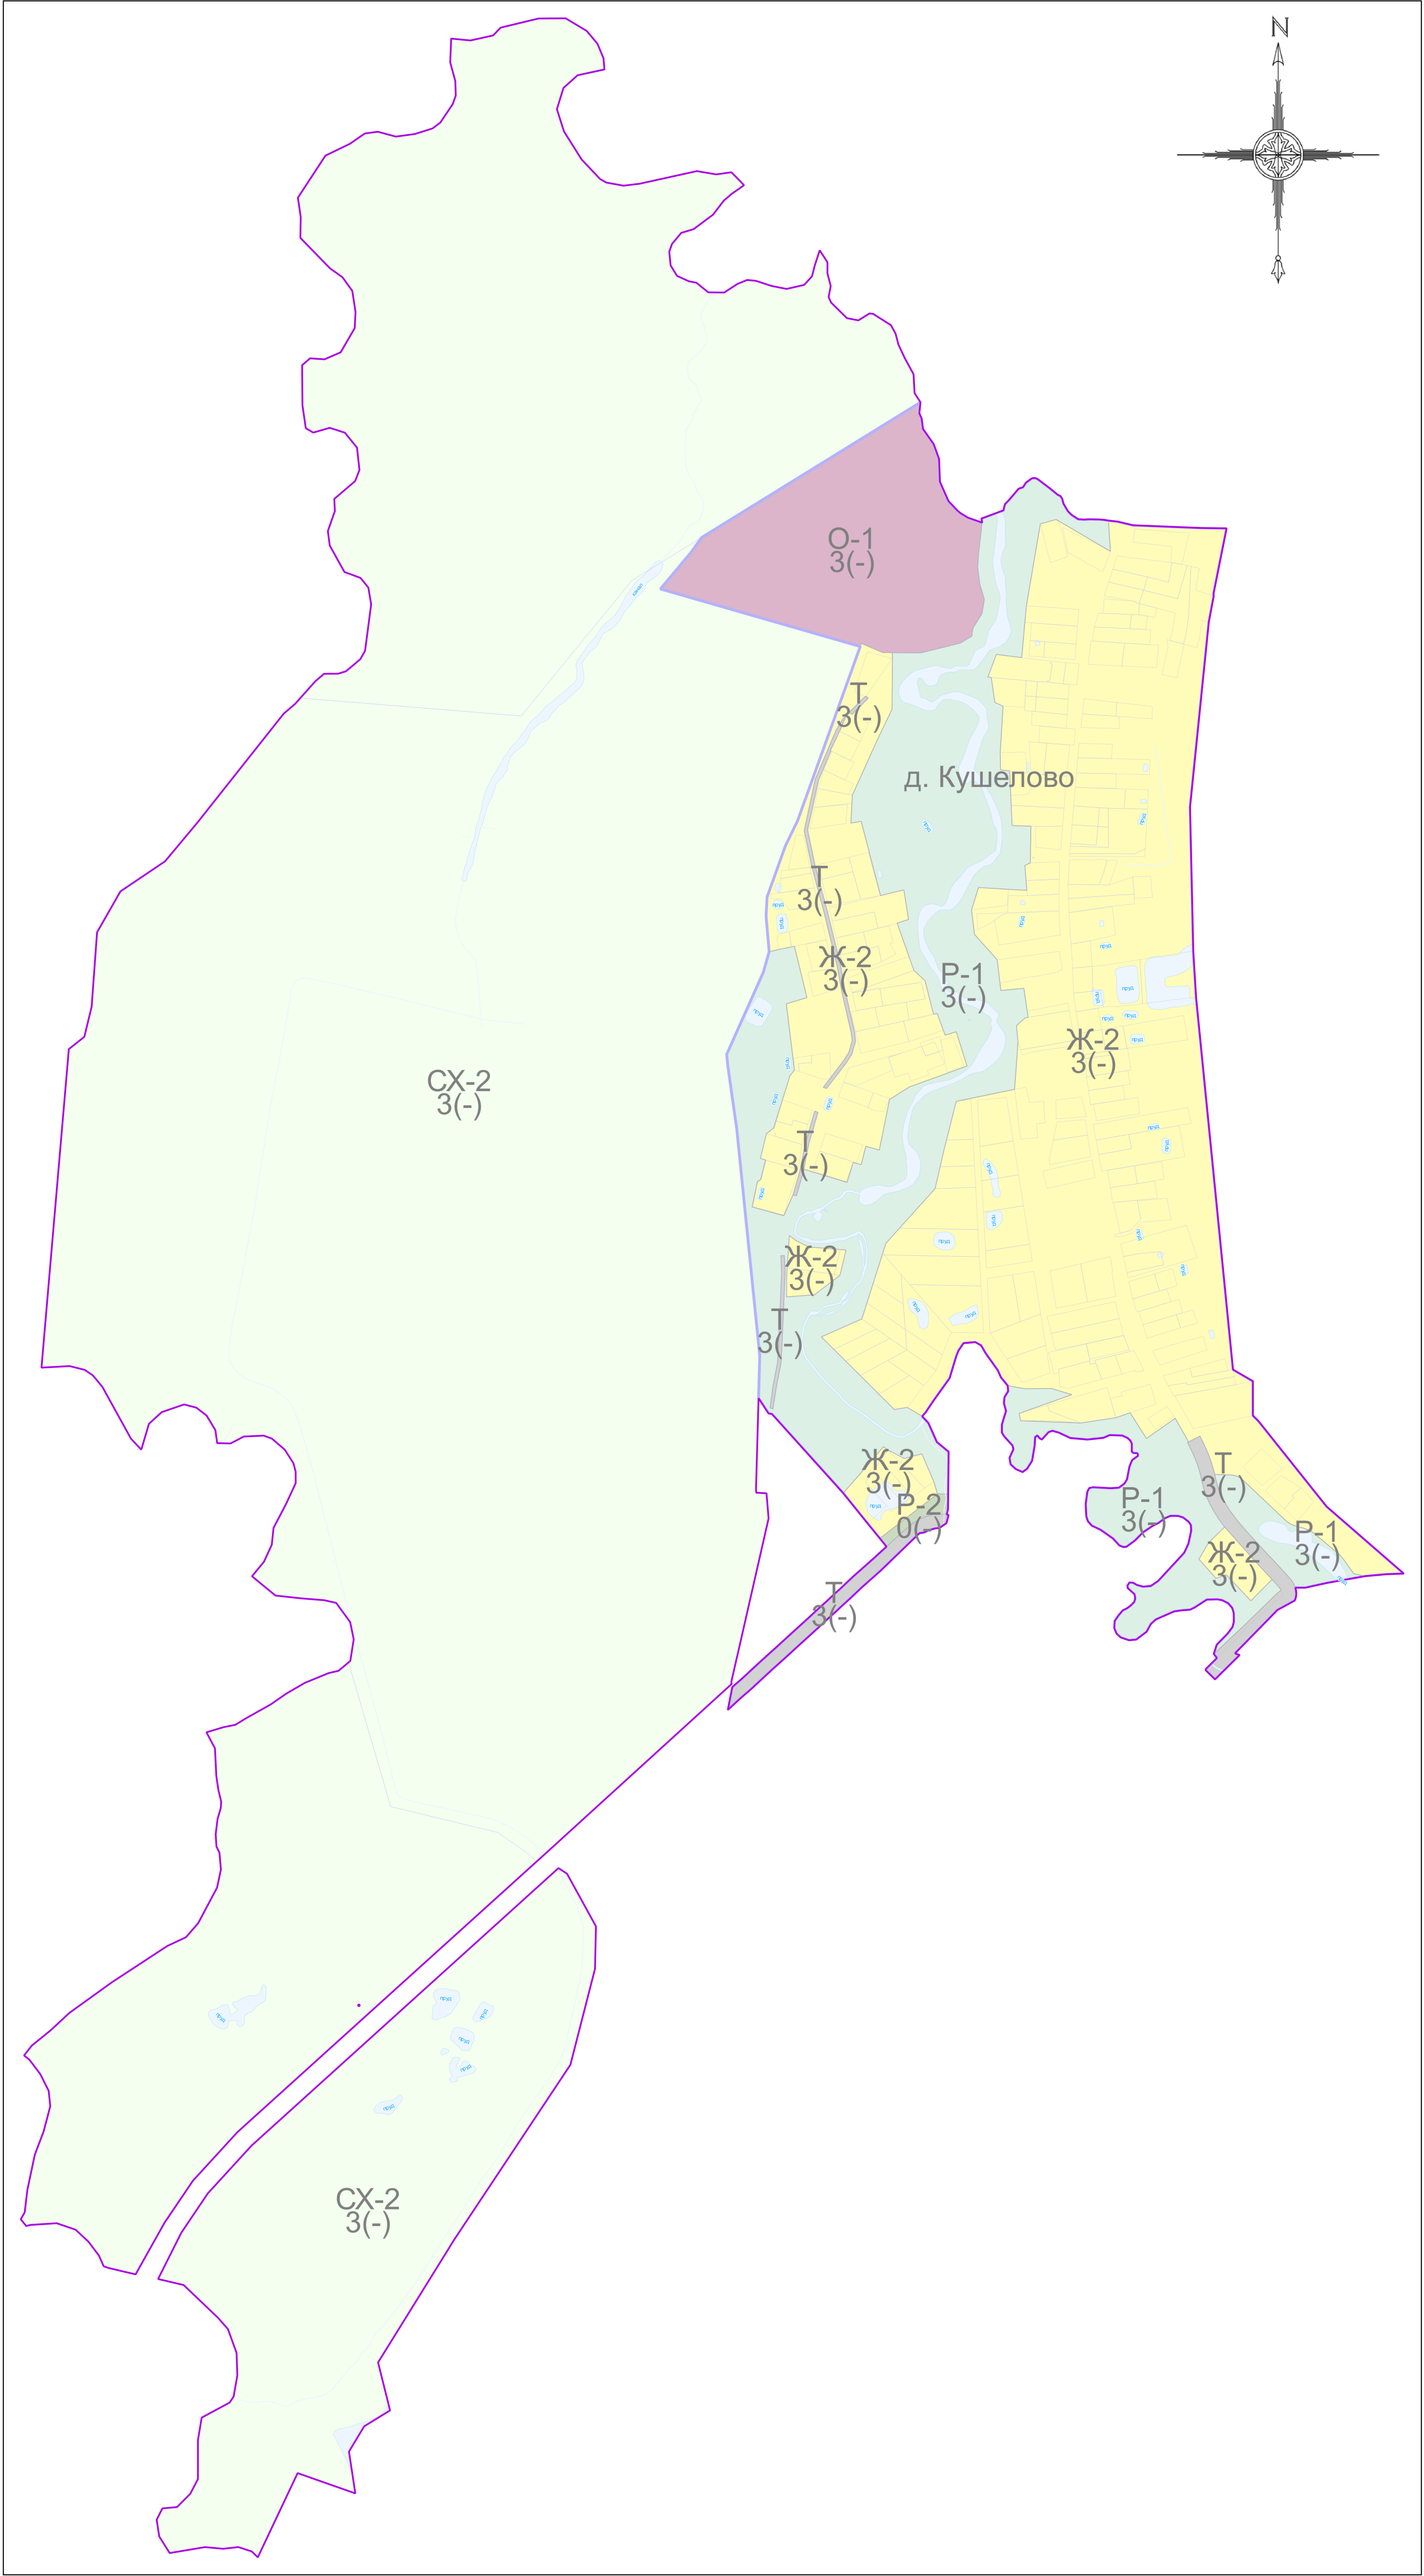

- Условные обозначения:**
- Границы**
- Разработки
  - Населённых пунктов
  - Земельных участков (по данным ЕГРН)
  - Территориальных зон
- Территории**
- Земли, покрытые поверхностными водами
- Территориальные зоны**
- Ж-2 - Зона застройки индивидуальными жилыми домами
  - О-1 - Многофункциональная общественно-деловая зона
  - Т - Зона транспортной инфраструктуры
  - Р-1 - Зона парков
  - Р-2 - Природно-рекреационная зона
  - СХ-2 - Зона, предназначенная для ведения садоводства
- Подписи территориальных зон**
- О-1 - Виды территориальных зон
  - 3 - Предельное количество надземных этажей
  - (-) - Предельная высотность (в метрах)

Должность	ФИО	Подпись	Дата	Договор от 30.11.2021 № 85-2021			
Нач. ОГА 1988	Д.М. Патапулос			Московская область, городской округ Лотошино, д. Кушелово			
УОГА	Д.А. Косенко						
УОГА	А.В. Силверов						
УОГА	Г.Г. Юрин						
Нач. ИСОГД 1988	Г.Г. Юрин			Проект «О внесении изменений в Правила землепользования и застройки территории (части территории) городского округа Лотошино Московской области применительно к населенному пункту д. Кушелово, к земельным участкам с кадастровыми номерами 50:02:0020519:340, 50:02:0020519:341, 50:02:0020519:342»			
УОГА				Карта градостроительного зонирования с отображением границ населенных пунктов, границ зон с особыми условиями использования территорий, границ территории объектов культурного наследия и границ территории исторических поселений (по сведениям ИСОГД МО)			
Проверит	Д.М. Патапулос			Масштаб 1:10000 (Генплан) и 1:10000 (Выявление на плане в М 1:5000)			
				Стадия	Лист	Листов	
				ГД	2.1	2	
				НИИПИ градостроительства ГАУ МО "НИИПИ градостроительства"			